


## Technisches Detail:

Duschelement mit Punktablauf auf Holzbalkendecke - senkrechter Bodenablauf (vierseitiges Gefälle)


- Gesamteinbauhöhe: 40 mm (40 mm EPS)
- Ablaufleistung 1,12 l/s bei 50 mm Sperrwasserhöhe
- Siphon mit Geruchsverschluss u. Haarsieb (herausnehmbar)
- Ablaufposition nach Wahl

### Detail Querschnitt:

(Maße in mm, Maßstab 1:5)

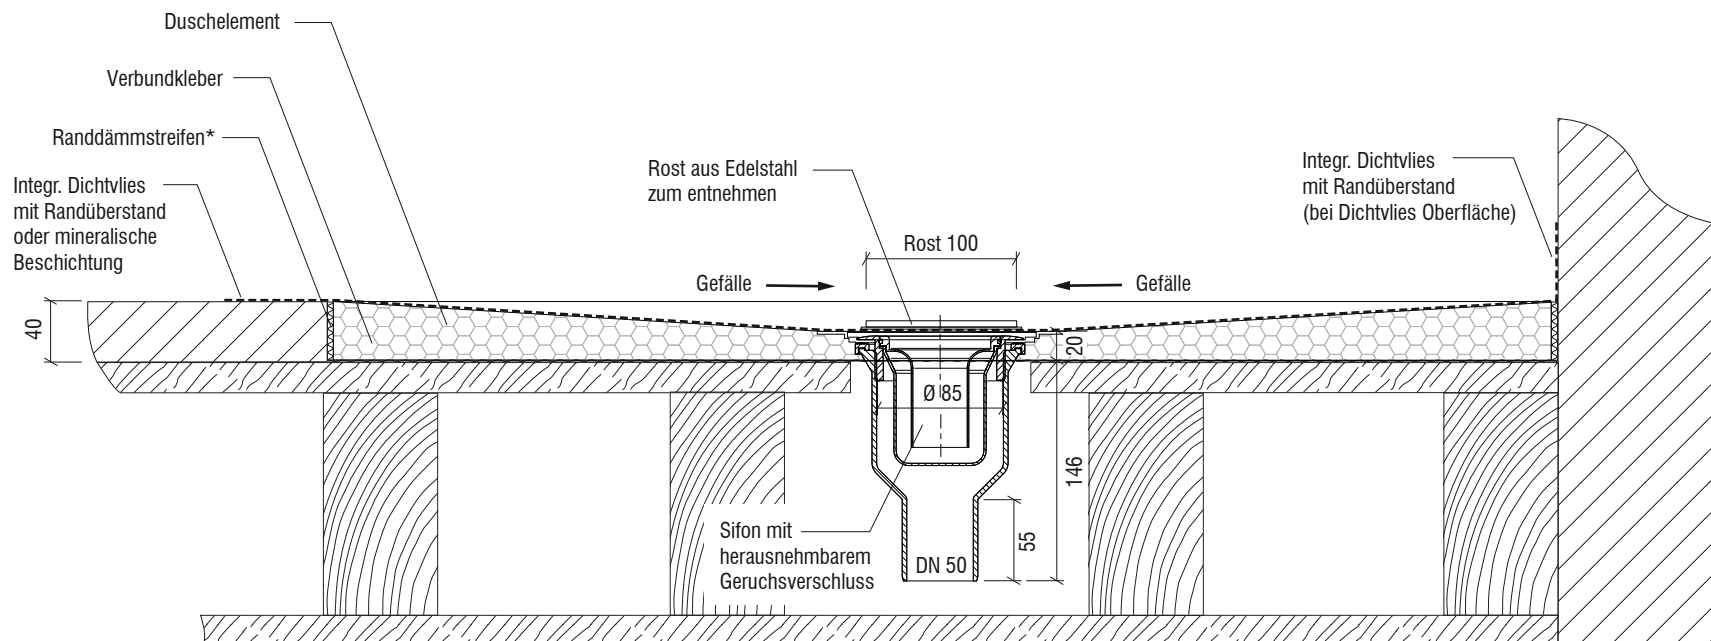

### Draufsicht Duschelement:

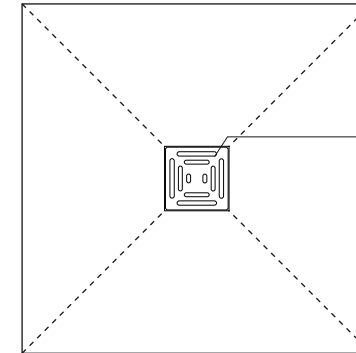

Edelstahlrost stufenlos  
höhenverstellbar / kürzbar 6 - 36 mm

- ▨ Spanplatte / OSB-Platte etc.
- ◻ Hartschaum EPS oder XPS
- ▨ Dielung